


# PERFIL GEOELÉCTRICO

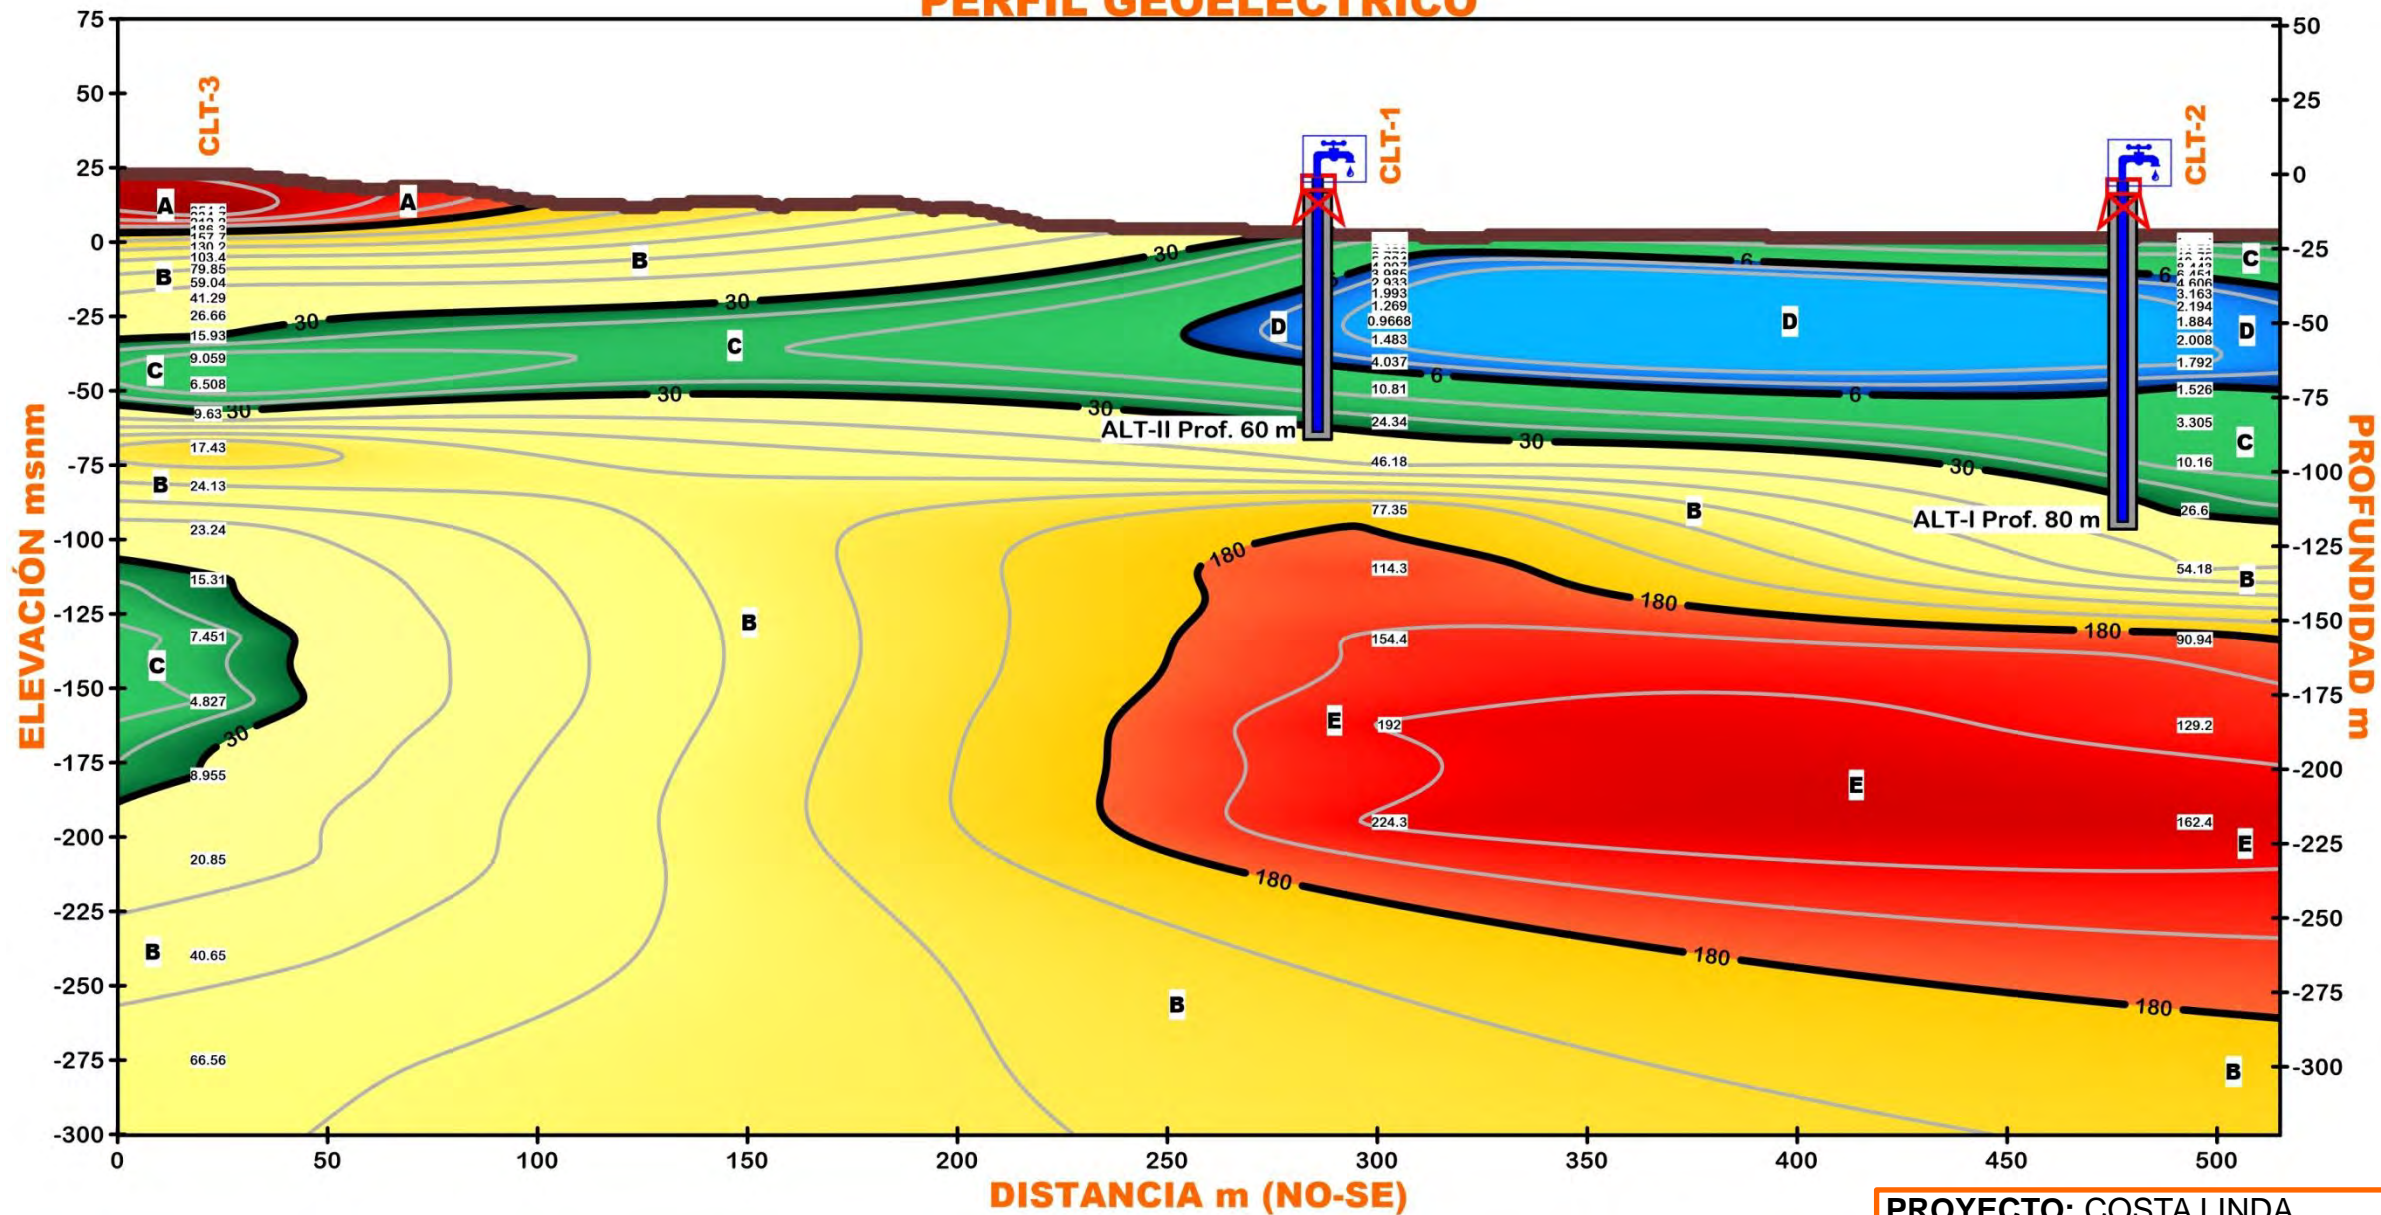

**PROYECTO:** COSTA LINDA  
**MUNICIPIO:** LOS CABOS, BAJA CALIFORNIA SUR  
**FECHA:** ENERO 2026



**PERFIL GEOELÉCTRICO**





**COSTA LINDA**  
BUENAVISTA, LOS CABOS, B.C.S.



NOTAS GENERALES:  
RELACION DE SUPERFICIES  
POLIGONO FRACCIÓN "1" 09-44-15.33 HAS

**USO DE SUELO**  
FRACCIÓN "1" - 4-03-069-0081

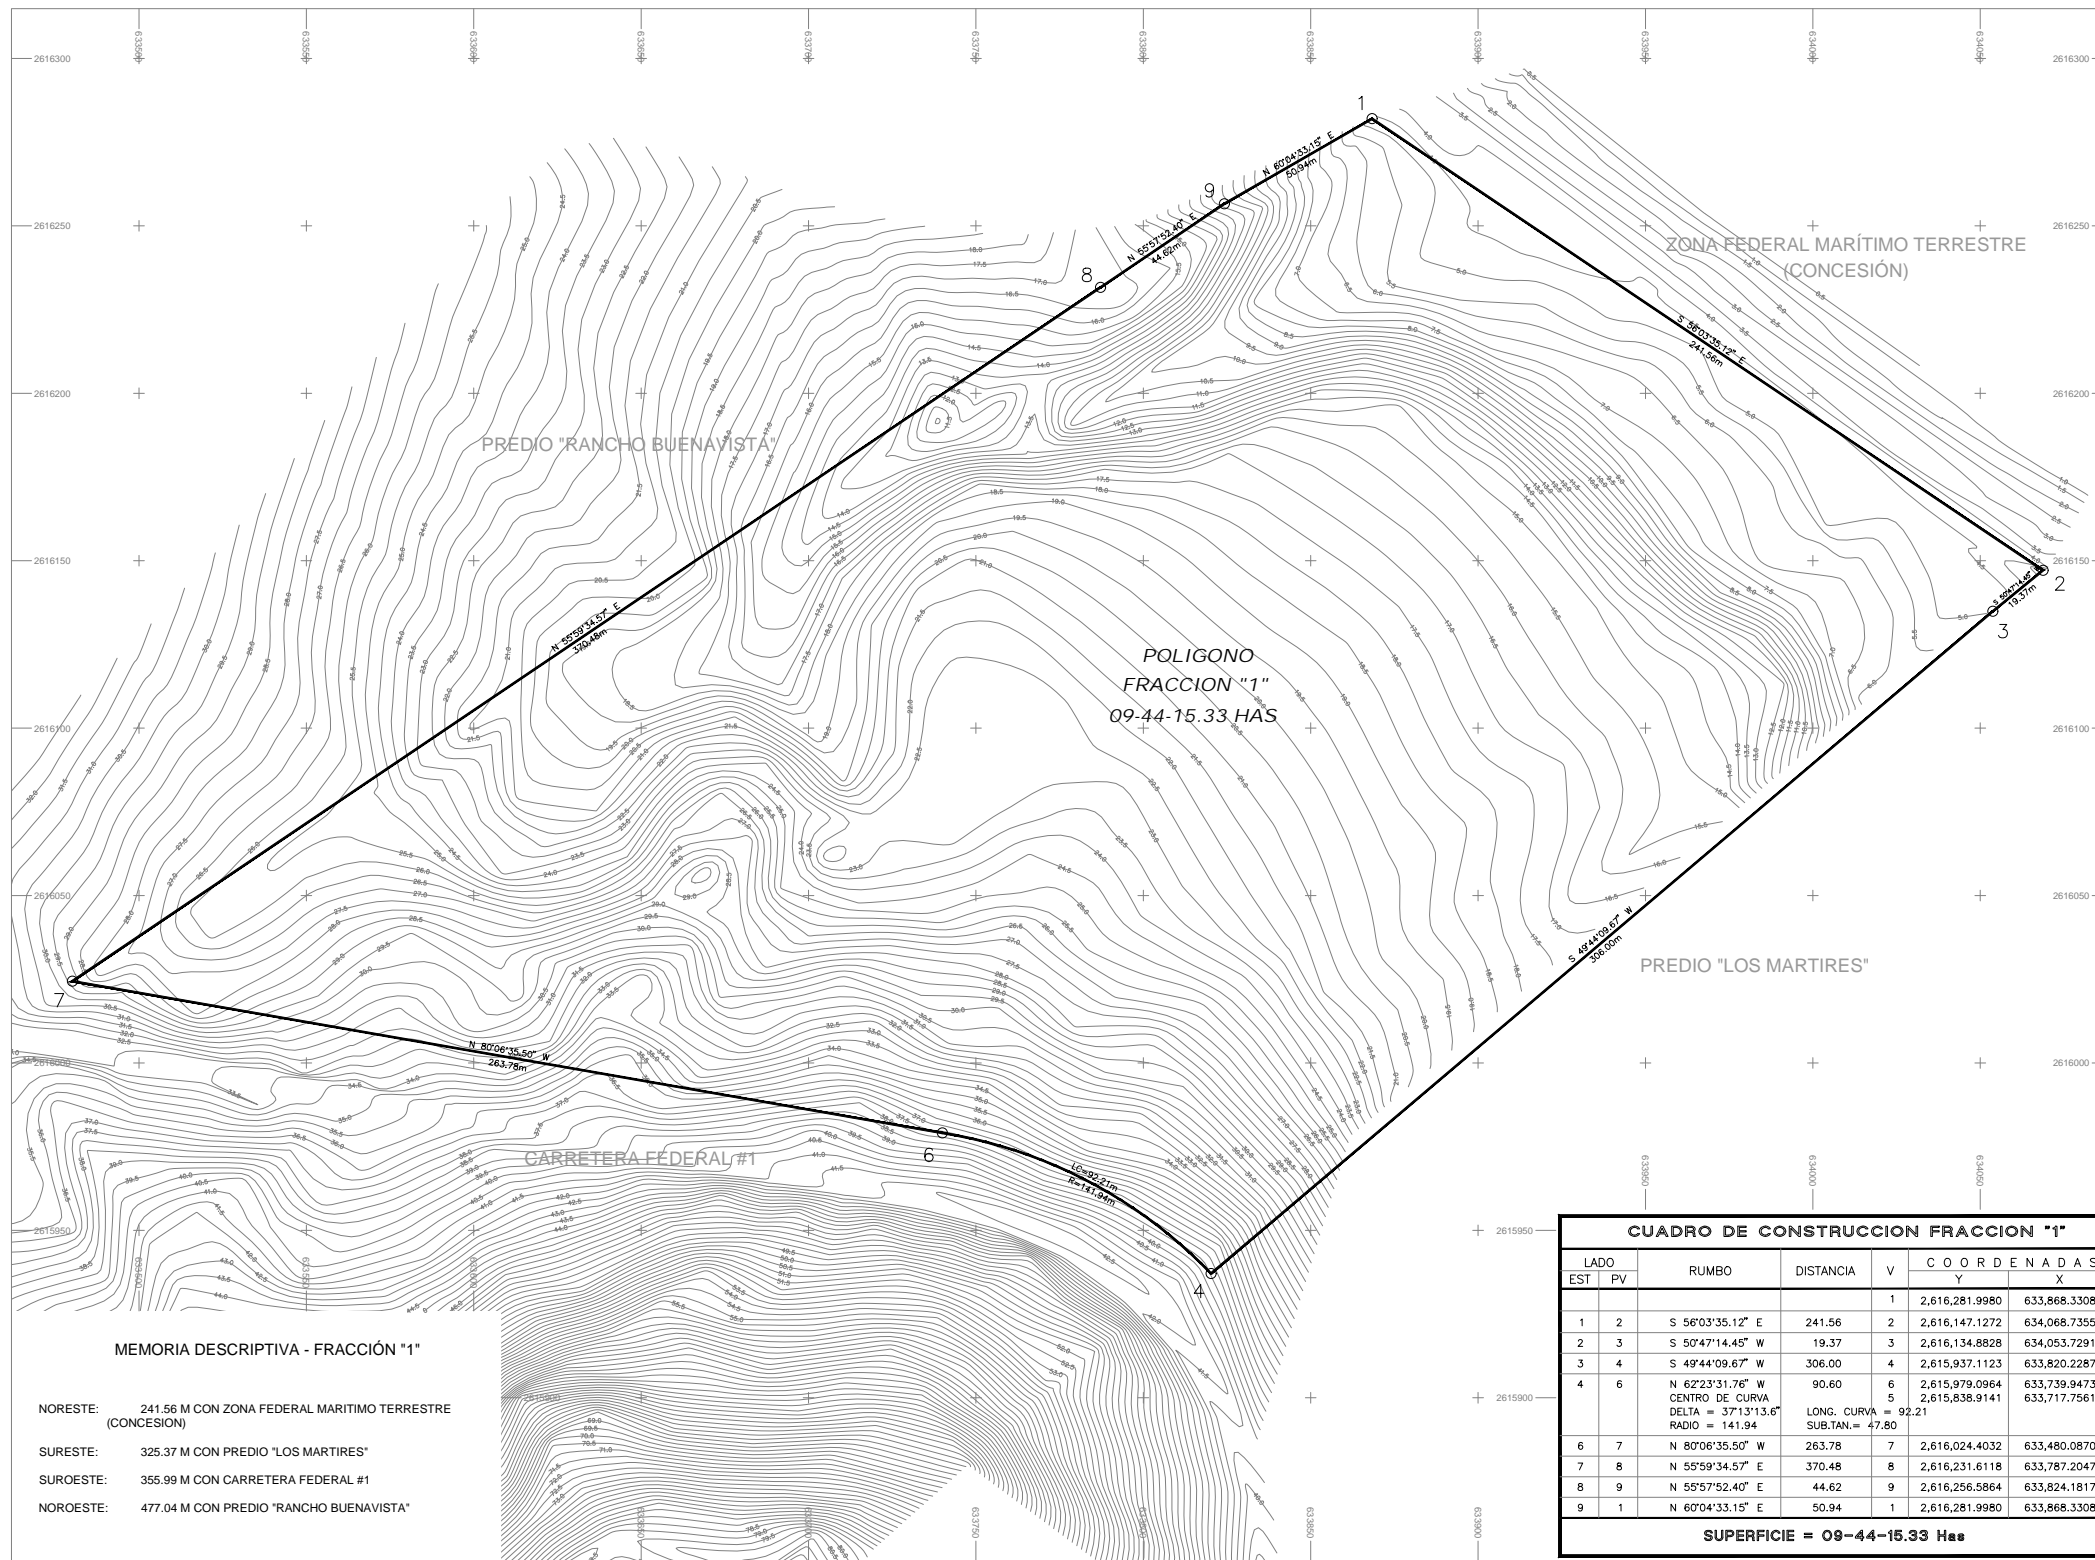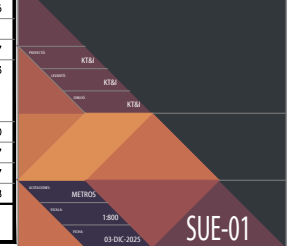

**POLIGONO  
FRACCIÓN "1"**  
09-44-15.33 HAS

**MEMORIA DESCRIPTIVA - FRACCIÓN "1"**

- NORESTE: 241.56 M CON ZONA FEDERAL MARITIMO TERRESTRE (CONCESION)
- SURESTE: 325.37 M CON PREDIO "LOS MARTIRES"
- SUROESTE: 355.99 M CON CARRETERA FEDERAL #1
- NOROESTE: 477.04 M CON PREDIO "RANCHO BUENAVISTA"

LADO		RUMBO	DISTANCIA	V	C O O R D E N A D A S	
EST	PV				Y	X
1	2	S 56°03'35.12" E	241.56	2	2,616,281.9980	633,868.3308
2	3	S 50°47'14.45" W	19.37	3	2,616,147.1272	634,068.7355
3	4	S 49°44'09.67" W	306.00	4	2,615,937.1123	633,053.7291
4	6	N 62°23'31.76" W CENTRO DE CURVA DELTA = 371°3'13.6" RADIO = 141.94	90.60	6	2,615,979.0964	633,739.9473
				5	2,615,838.9141	633,717.7561
				LONG. CURVA = 92.21 SUB.TAN. = 47.80		
6	7	N 80°06'35.50" W	263.78	7	2,616,024.4032	633,480.0870
7	8	N 55°59'34.57" E	370.48	8	2,616,231.6118	633,787.2047
8	9	N 55°57'52.40" E	44.62	9	2,616,256.5864	633,824.1817
9	1	N 60°04'33.15" E	50.94	1	2,616,281.9980	633,868.3308

**SUPERFICIE = 09-44-15.33 Has**